

«ZER MILI»
FERIEN-
WOHNUNGEN




3911 Ried-Brig (VS)

Zer Mili II

Attika- wohnung

Attika

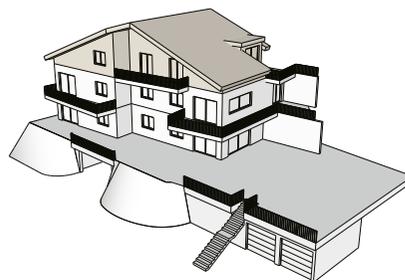

Geschoss	Attikageschoss
Zimmer	3.5
Wohnfläche*	ca. 104.1 m ²
Bruttowohnfläche**	ca. 128.2 m ²
Keller	ca. 11.9 m ²
Balkon	ca. 11.2 m ²
Sitzplatz	ca. 15.7 m ²
Gartenanteil	ca. 13 m ²

* Inkl. Innenwände, exkl. Schächte und Aussenwände

** Inkl. Innenwände, Schächte und Aussenwände

«ZER MILI»
FERIEN-
WOHNUNGEN




3911 Ried-Brig (VS)




Zer Mili II
Attikawohnung
Attika

Attikageschoss

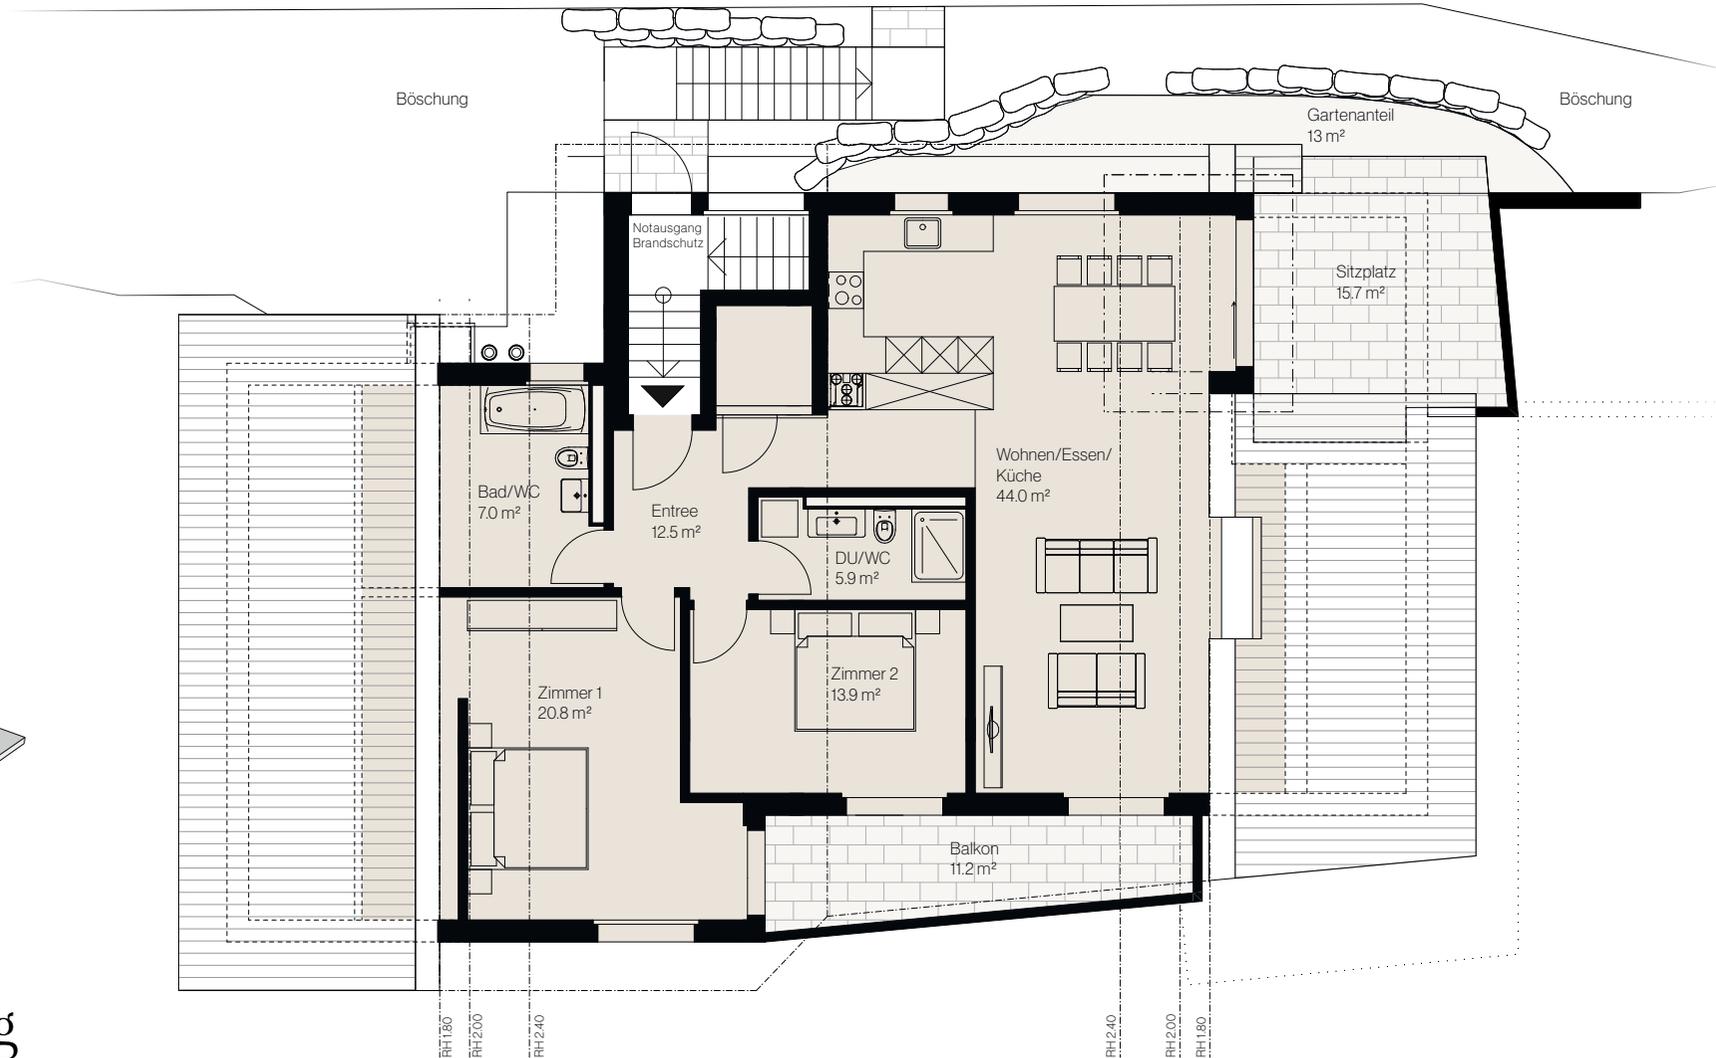


3911 Ried-Brig (VS)

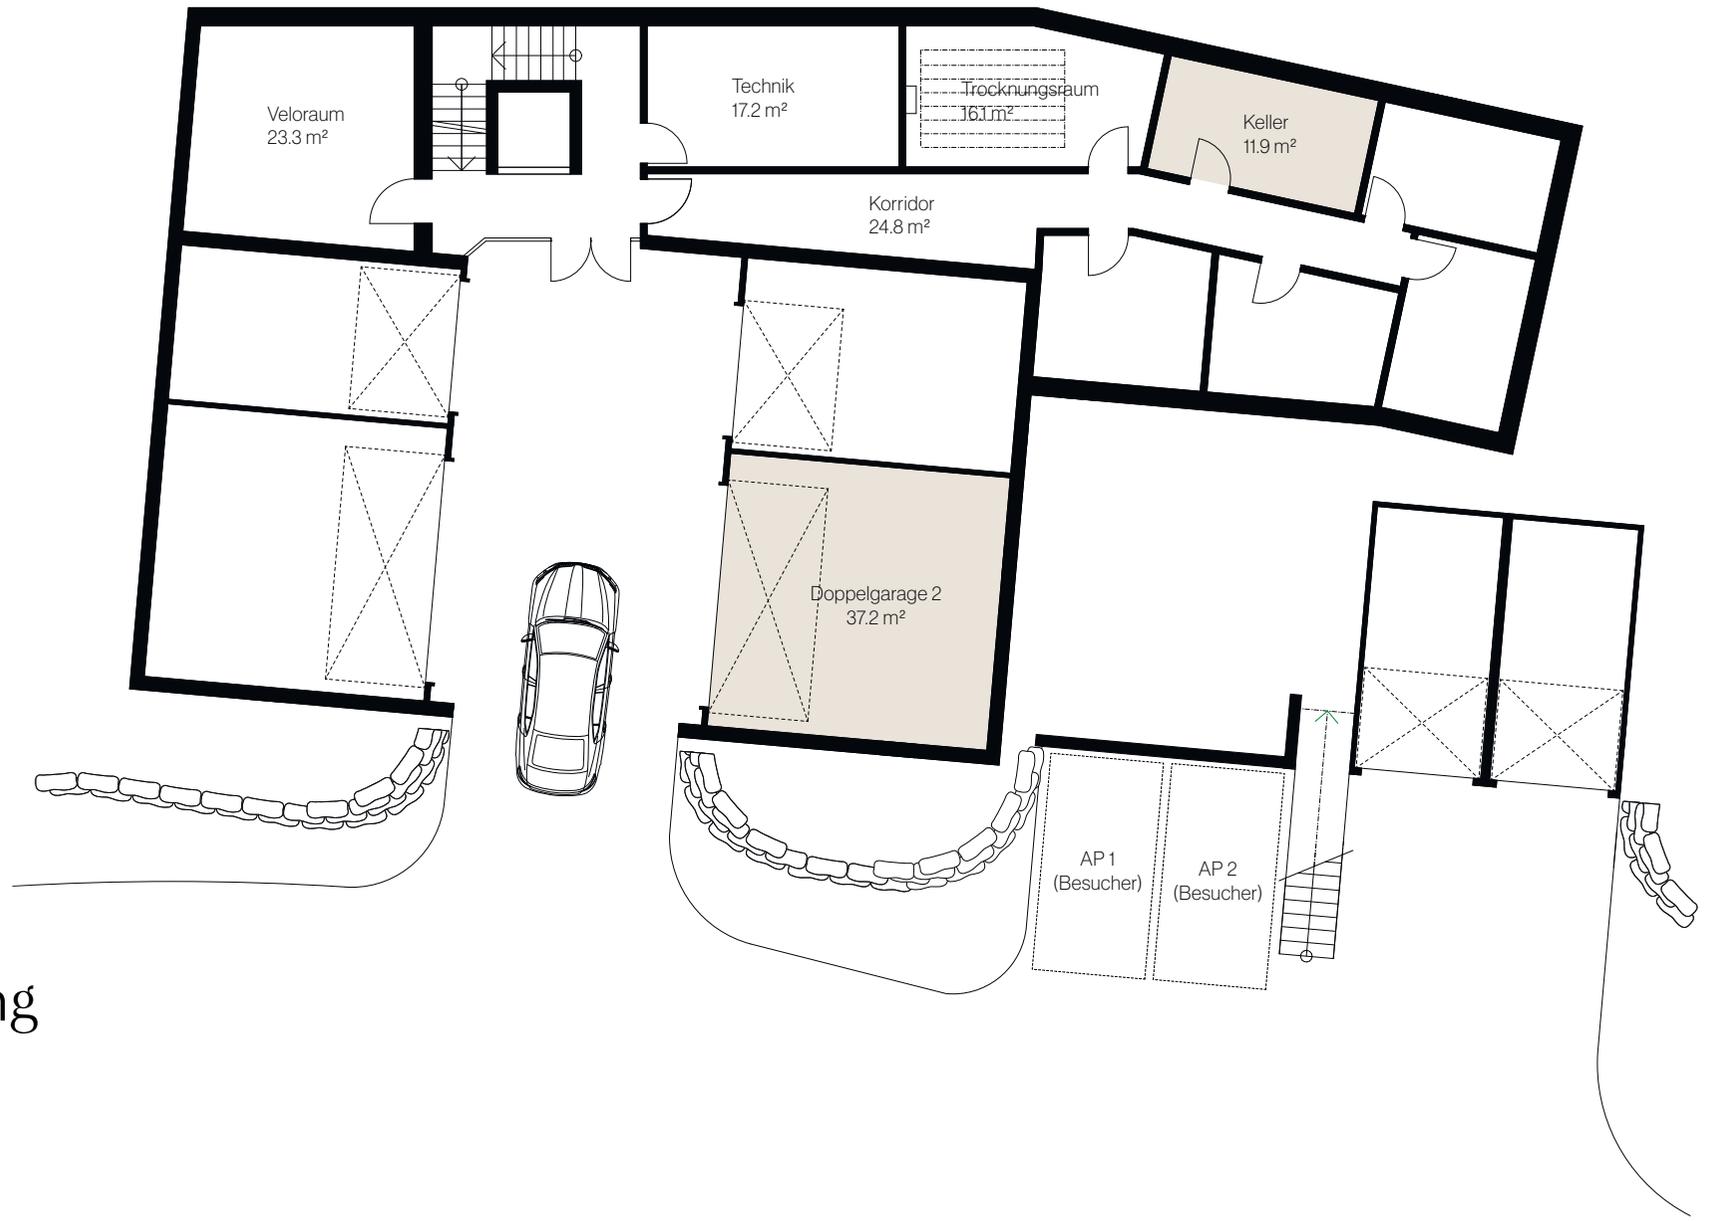

Zer Mili II Attikawohnung Attika

Untergeschoss

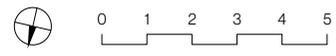

Beratung & Verkauf



XANIA Sales AG
Pelikanplatz 15
8001 Zürich
Tel. +41 44 515 01 01
sales@xania.ch
zer-mili-ferienwohnungen.ch

Die Quadratmeter-Angaben in diesen Plänen bezeichnen die Wohnfläche, also die Fläche innerhalb der Wohnung inklusive Innenwände, exklusive Schächte und Aussenwände.
Die effektive Wohnfläche kann von den Angaben in den Plänen abweichen. Änderungen vorbehalten.