

«ZER MILI»  
FERIEN-  
WOHNUNGEN




3911 Ried-Brig (VS)

# Zer Mili II

## Garten- wohnung

### Wohnung B

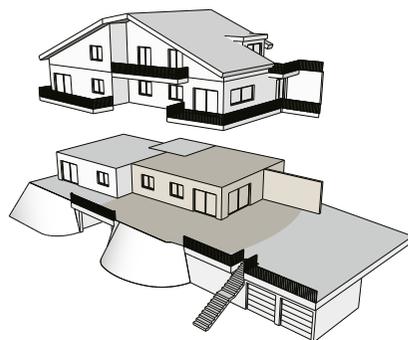


Geschoss	Erdgeschoss
Zimmer	3.5
Wohnfläche*	ca. 84.5 m <sup>2</sup>
Bruttowohnfläche**	ca. 102.1 m <sup>2</sup>
Keller	ca. 10.8 m <sup>2</sup>
Sitzplatz	ca. 45.1 m <sup>2</sup> (ca. 23.7 m <sup>2</sup> gedeckt)
Gartenanteil	ca. 85 m <sup>2</sup>

\* Inkl. Innenwände, exkl. Schächte und Aussenwände

\*\* Inkl. Innenwände, Schächte und Aussenwände




3911 Ried-Brig (VS)

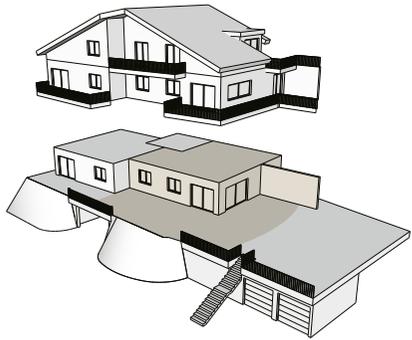


# Zer Mili II Gartenwohnung Wohnung B

Erdgeschoss

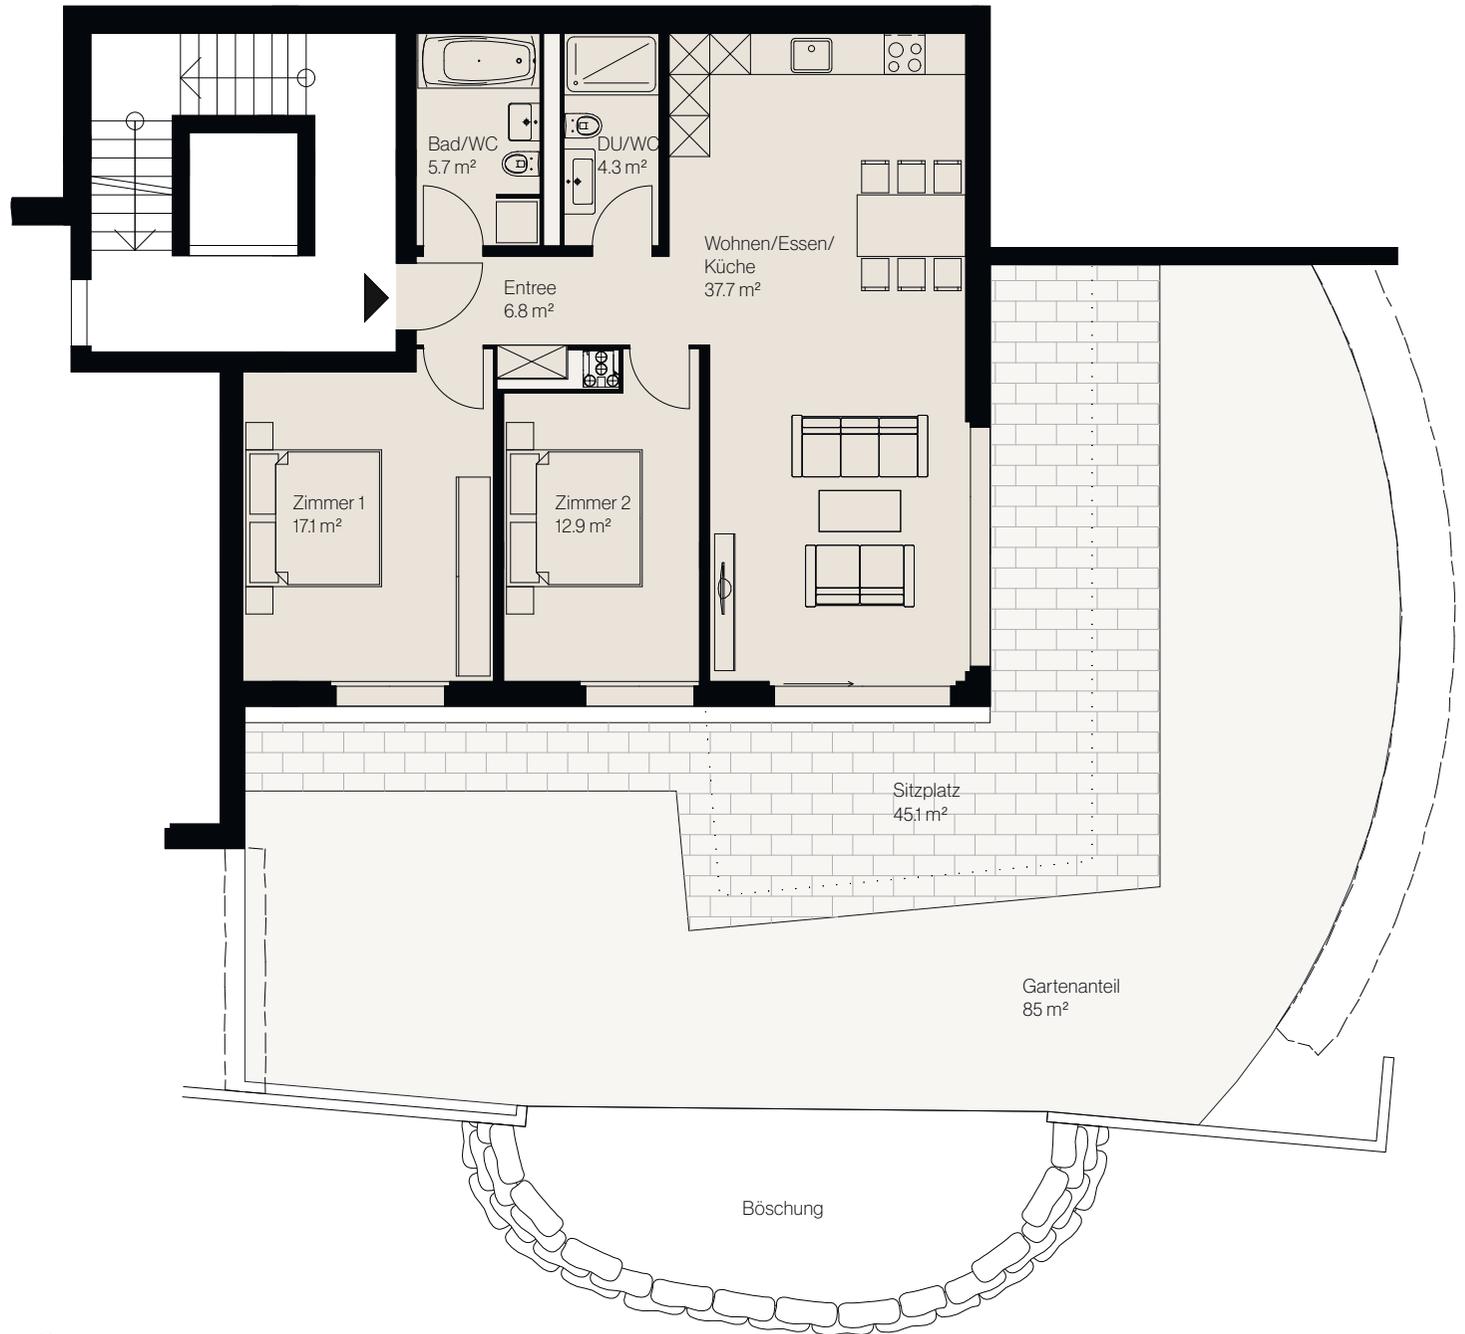


3911 Ried-Brig (VS)

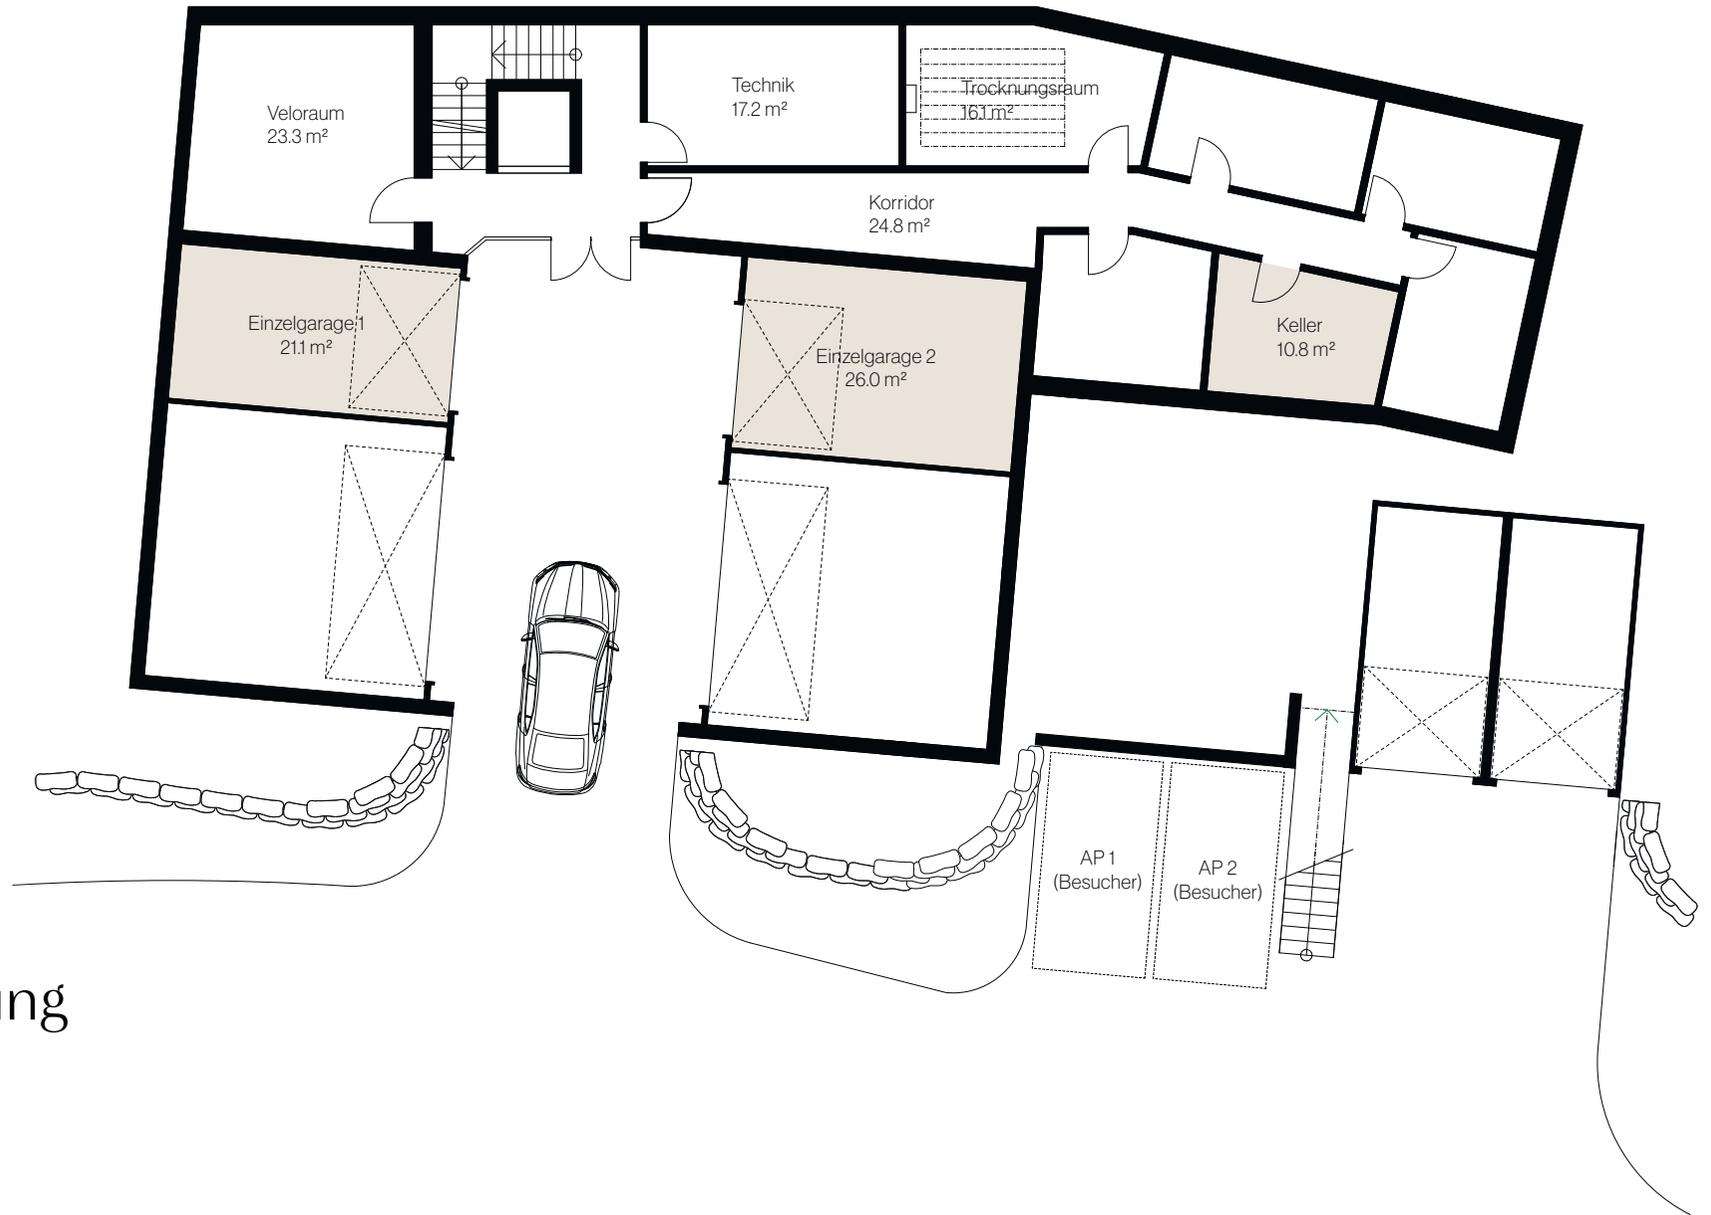

Zer Mili II  
 Gartenwohnung  
 Wohnung B

Untergeschoss

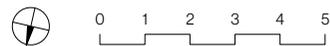

# Beratung & Verkauf



XANIA Sales AG  
Pelikanplatz 15  
8001 Zürich  
Tel. +41 44 515 01 01  
sales@xania.ch  
zer-mili-ferienwohnungen.ch

Die Quadratmeter-Angaben in diesen Plänen bezeichnen die Wohnfläche, also die Fläche innerhalb der Wohnung inklusive Innenwände, exklusive Schächte und Aussenwände.  
Die effektive Wohnfläche kann von den Angaben in den Plänen abweichen. Änderungen vorbehalten.